

Hluti gildandi,
Aðalskipulags Borgarbyggðar 2010-2022

Skýringar

- Skipulagsmörk
- Núverandi lóðarmörk
- Núverandi byggingarreitur
- Nýr byggingarreitur

Greinargerð

Deiliskipulag var samþykkt fyrir íbúðarbyggð á Varmalandi þann 17.11.2005, síðast breytt 12.05.2021. Gerð var breyting 2017 í tengslum við uppbyggingu á hóteli og ferðapjónustu á skipulagssvæðinu.

Deiliskipulagsbreyting þessi snýr að lóð hótels Varmalands. Lóðin sjálf verður óbreytt en gert er ráð fyrir nýjum byggingarreit innan núverandi lóðarmarka fyrir þjónustubyggingu á 1. hæð, bjórböð. Markmiðið með breytingunni er að auka fjölbreytni í þjónustu við ferðamenn á svæðinu og styrkja starfsemi hótels Varmalands.

Núverandi byggingarmagn innan lóðar samkvæmt Þjóðskrá er 2417,2 m² en leyfilegt hámarks byggingarmagn er 2689,2 m² og er því rými fyrir 272 m² byggingu innan lóðarinnar.

Hótelinu tilheyrir 60 þúsund lítra kaldvatnstankur fyrir hótelið og er einnig til taks fyrir slökkvilið ef þarf.

Bjórböð eru starfsleyfisskyld og þarf því að vera samráð við Heilbrigðiseftirlit Vesturlands vegna fráveitumála.

Skilmálar fyrir nýjan byggingarreit eru:

Byggingu skal byggja innan byggingarreits og er hámarks byggingarmagn 250 m².

Hámarks veggahæð 4 metrar.

Hámarks mænishæð 4 metrar.

Húsið er á 1. hæð og er þakgerð er frjáls.

Að öðru leyti gildir núverandi skipulag, dags. 17.11.2005 með síðari breytingum.

Deiliskipulagsbreyting þessi, sem auglýst hefur verið skv. 1. málsgrein, 43.gr. skipulagslaga nr. 123/2010 var samþykkt í skipulags- og byggingarnefnd 7.10.2022 og í sveitarstjórn 12.10.2022

f.h. Borgarbyggðar



Deiliskipulagið tók gildi með birtingu auglýsinga nr. í B-deild Stjórnartíðnda.

27.09.2022 Bætt við uppl. um kalt vatn og fráveitu eftir augl.


BORGARBYGGÐ
DEILISKIPULAG ÍBÚÐARBYGGÐAR AÐ VARMALANDI
BREYTING Á DEILISKIPULAGI, HÓTEL VARMALAND

KVARDI-Á: 1:1000	TEIKN NR. 01
DAGS: 02.05.2022	HANNAÐ: irg
FLOKKUR: 3609-borg_A	TEIKNAD: irg/er
SKRÁ: 22091-dsk.dwg	VERKNR: 22091




Gildandi deiliskipulag 1:2000

Auglýst í B-deild 02.07.2021

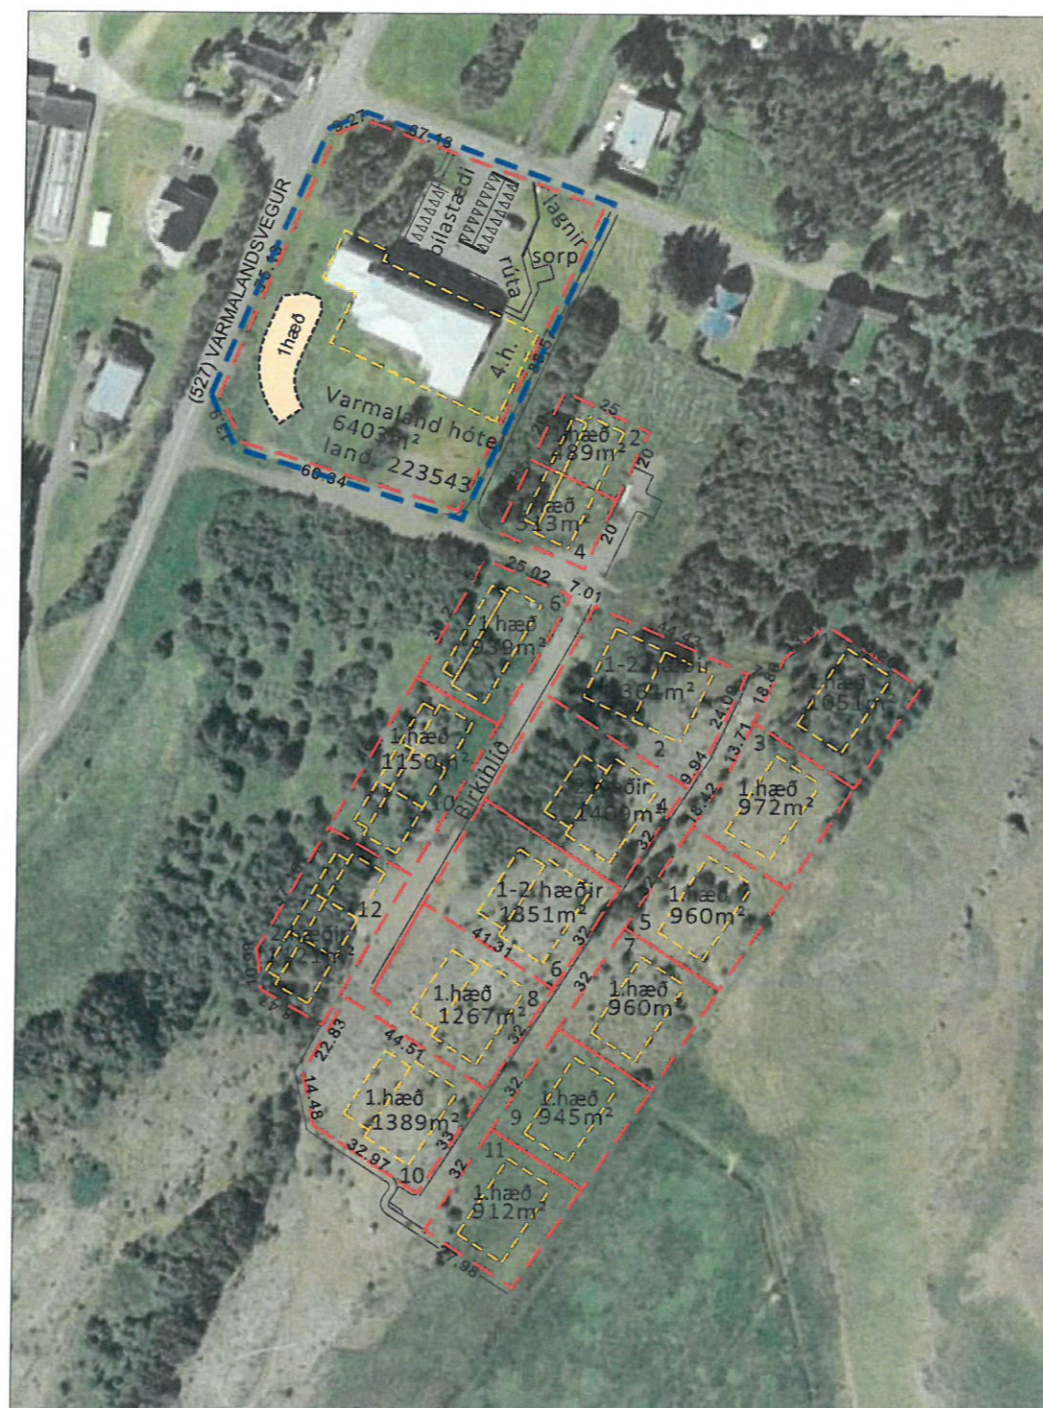

Breytt deiliskipulag 1:2000

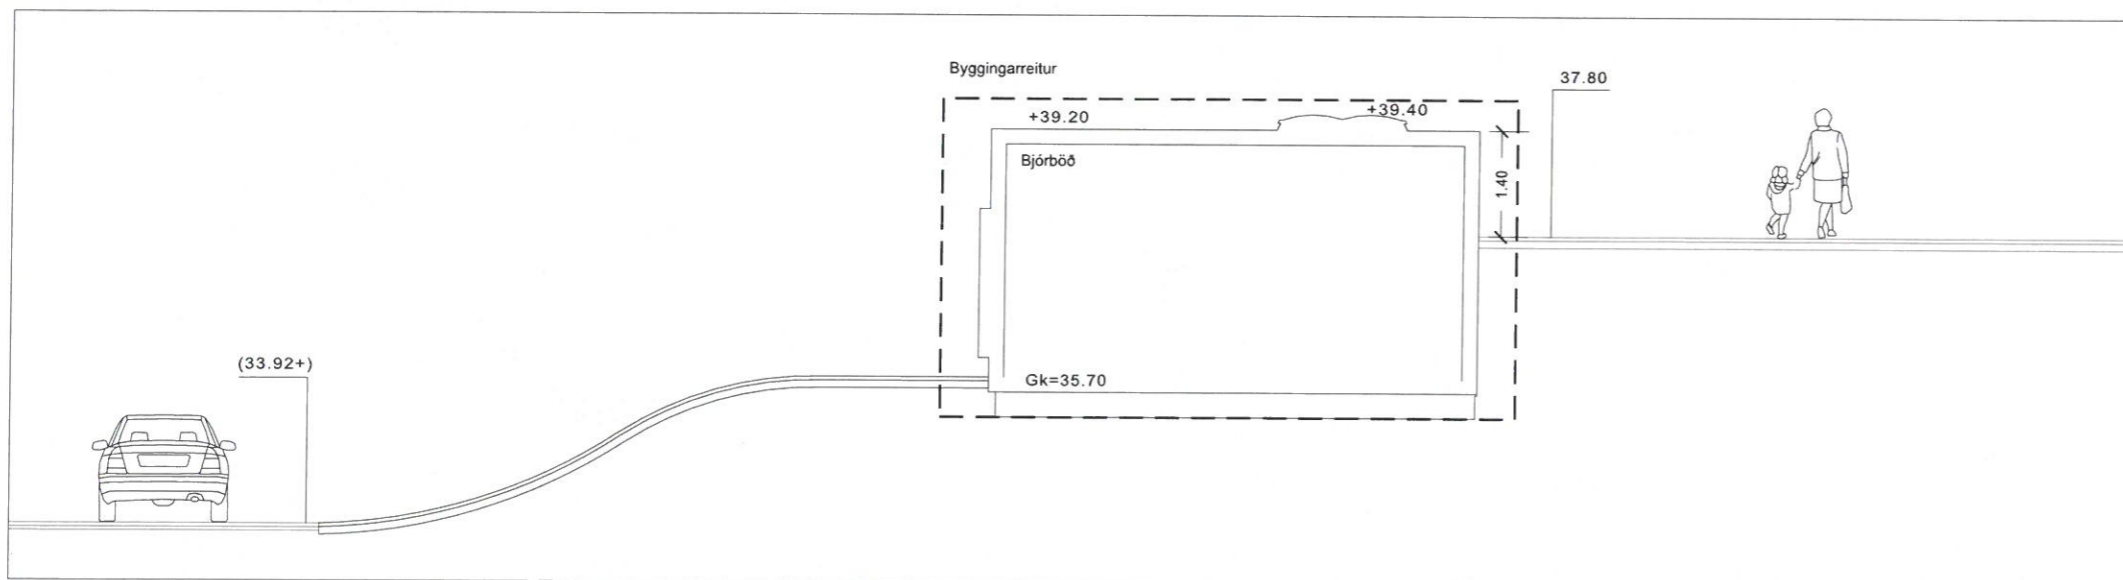

Snið í bjórböð 1: 100