




HLUTI DEILISKIPULAGS - FYRIR BREYTINGU

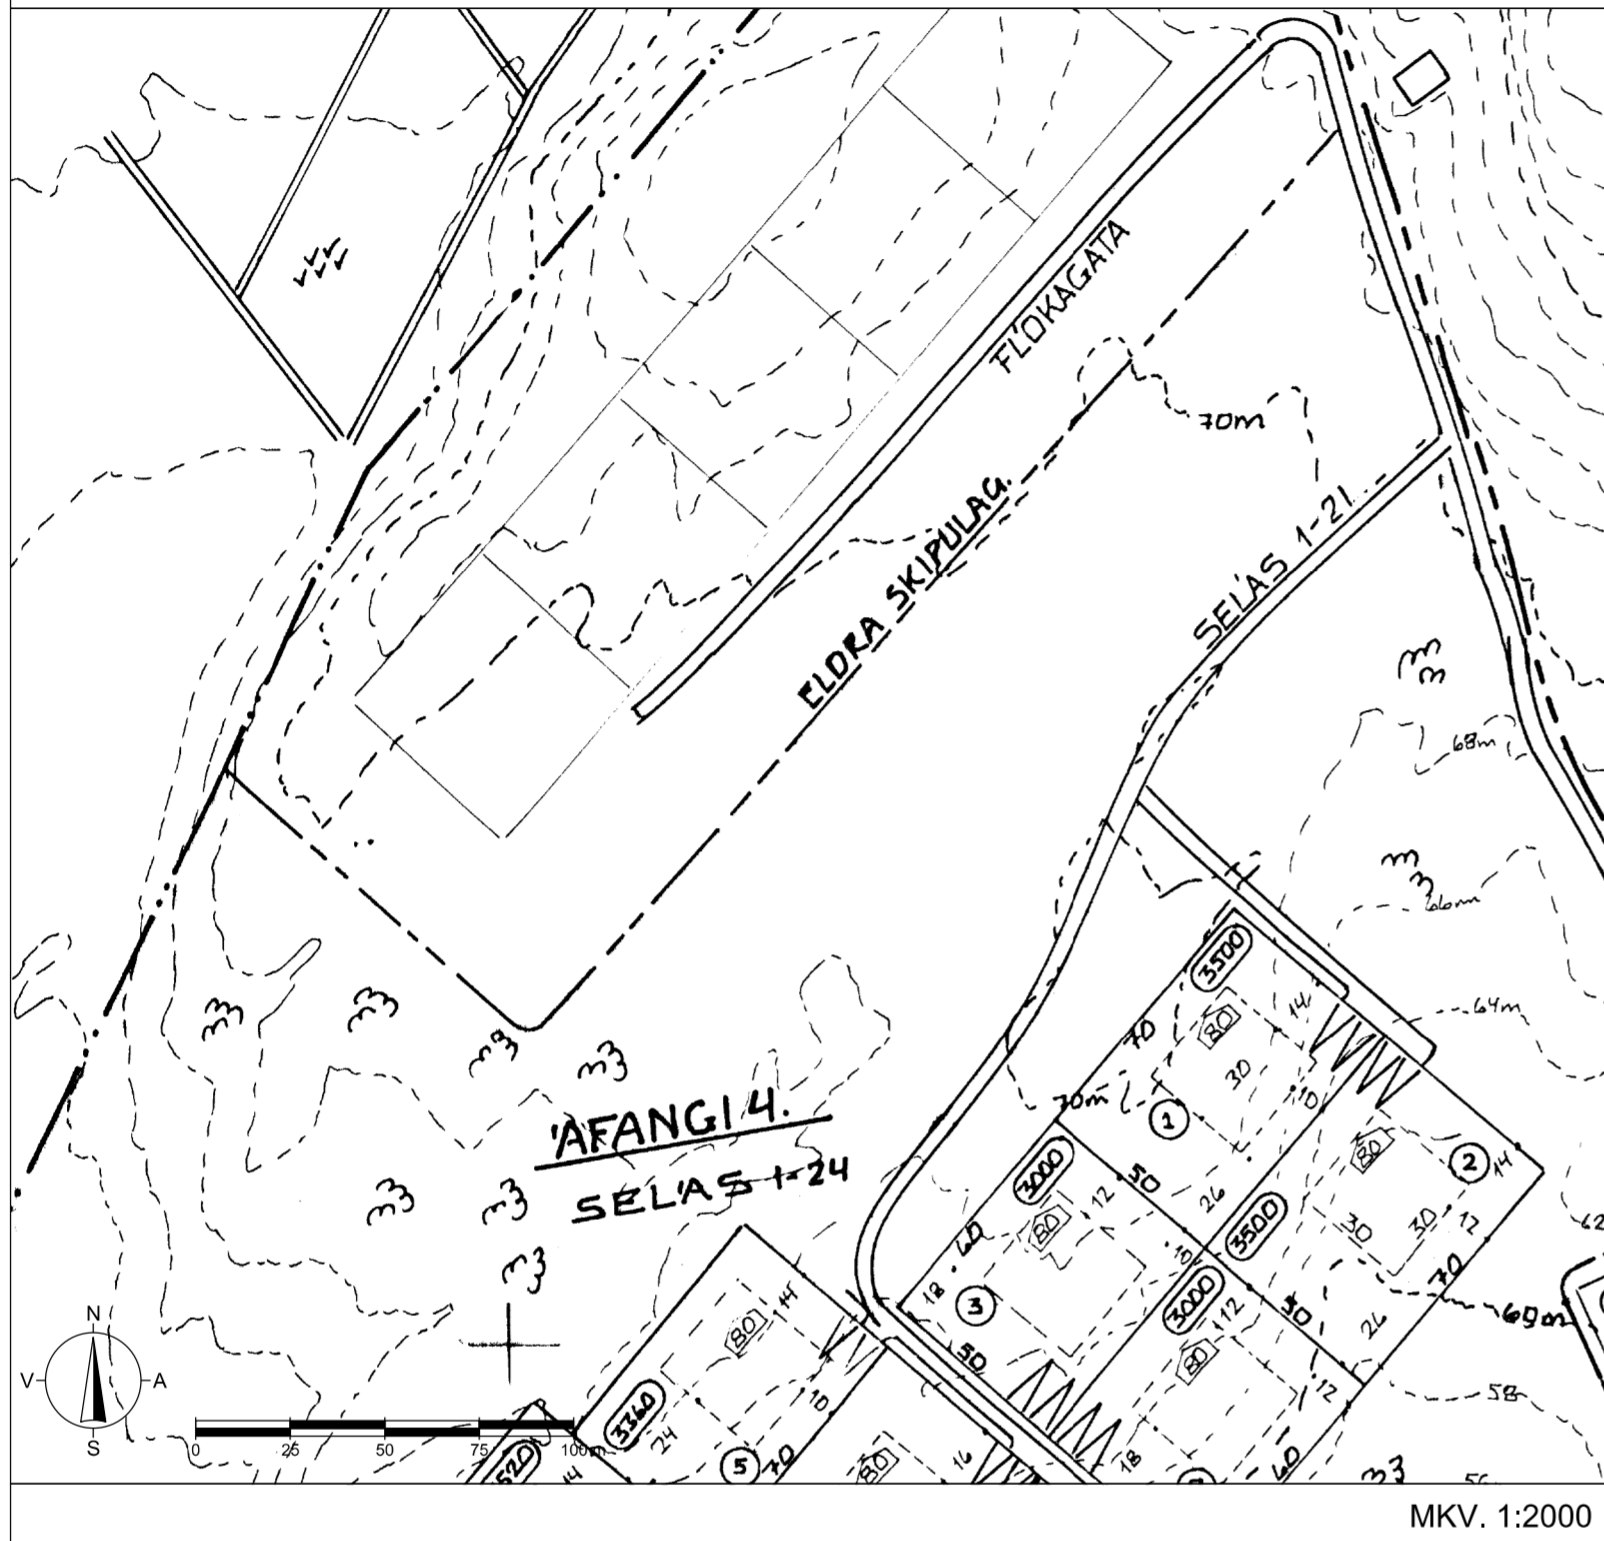

HLUTI DEILISKIPULAGS - EFTIR BREYTINGU

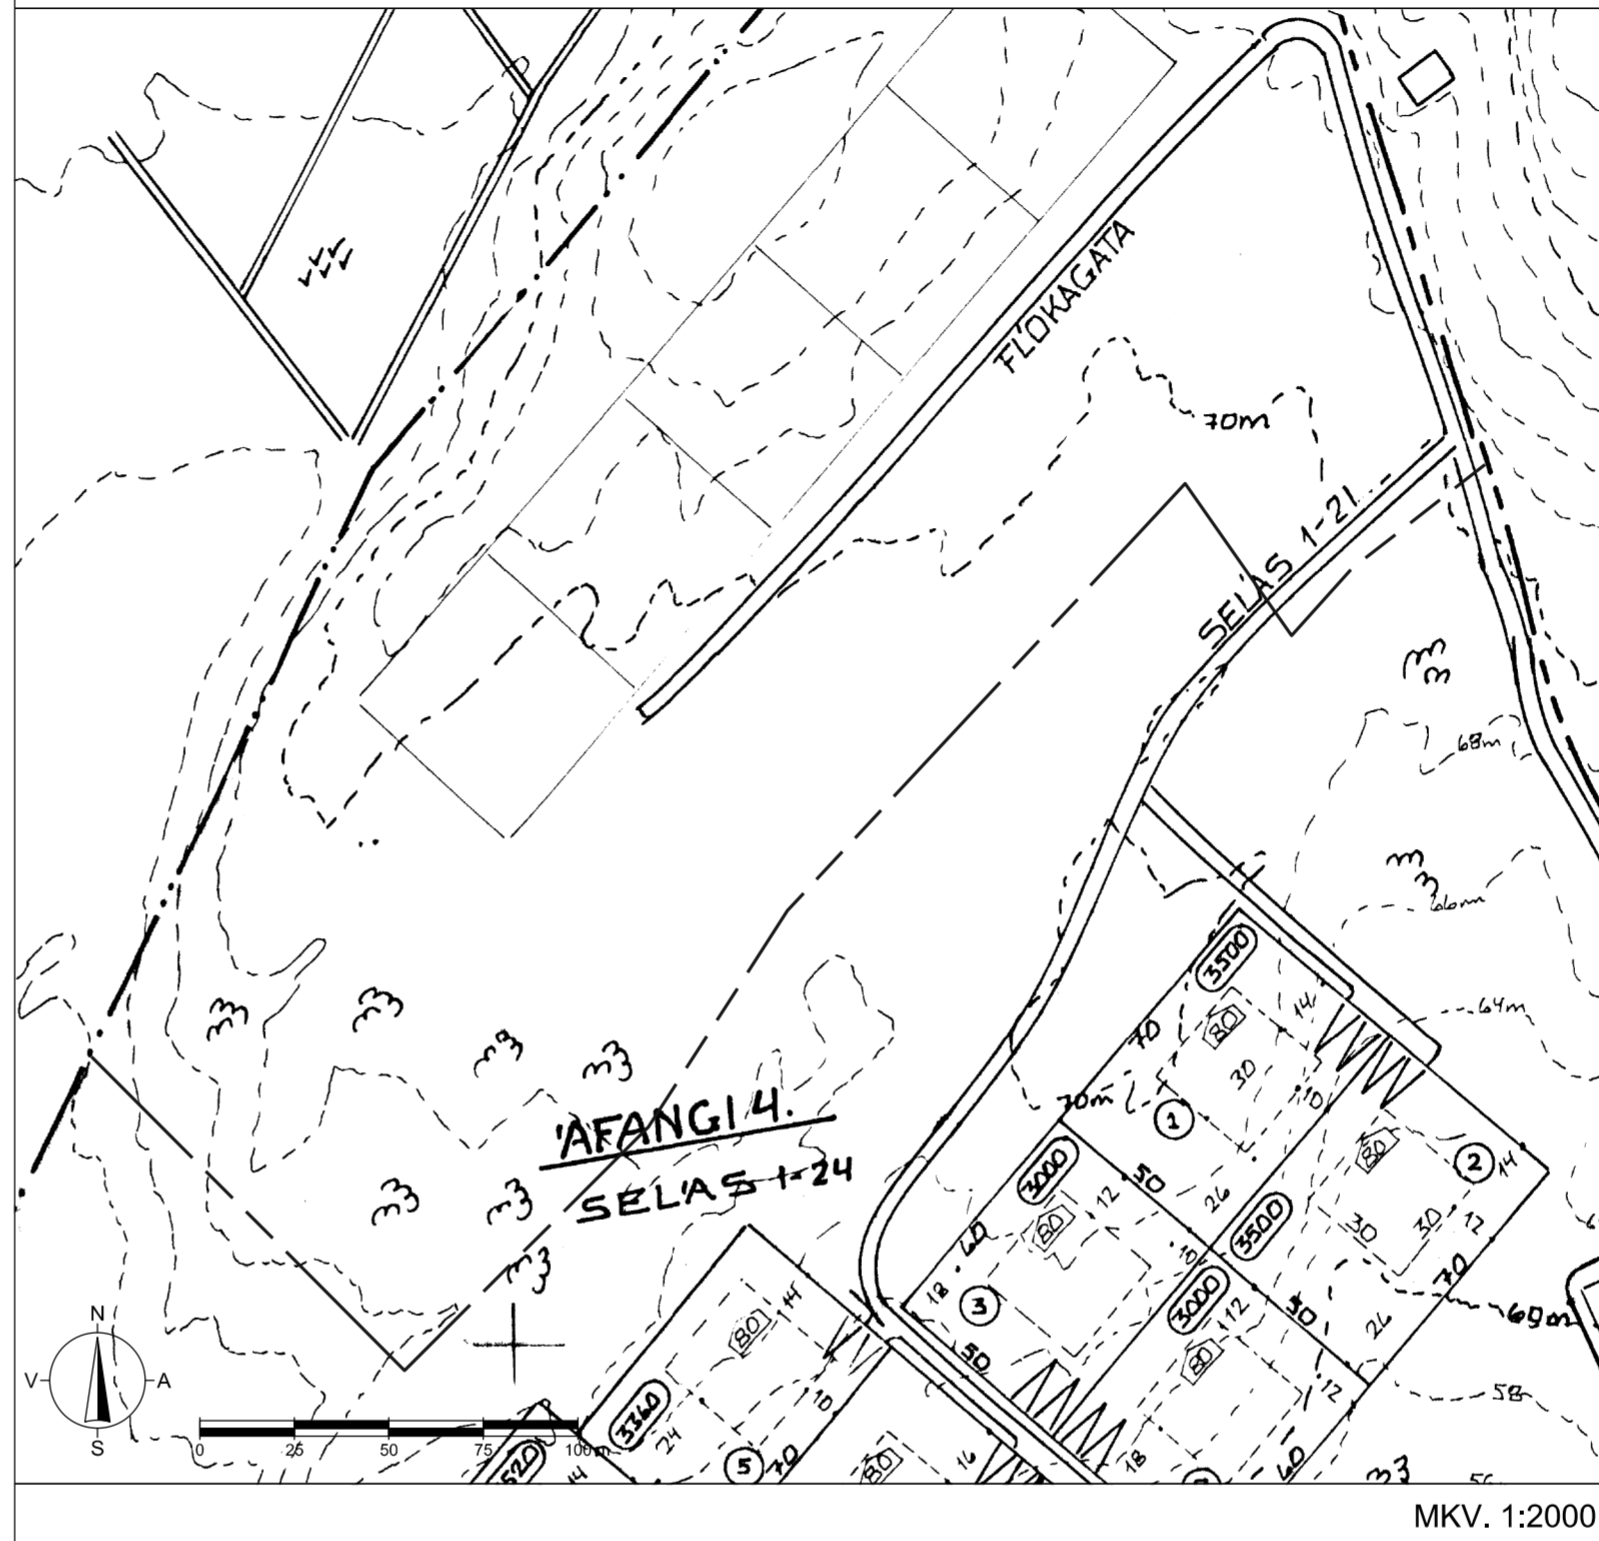

HLUTI AÐALSKIPULAGS BORGARBYGGÐAR 2010-2022

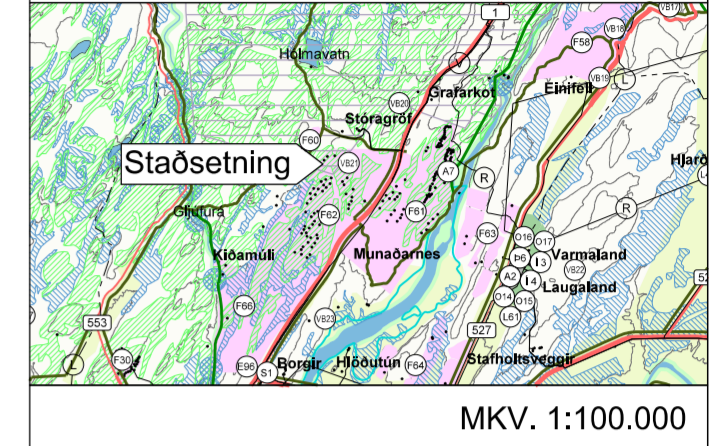


GILDANDI DEILISKIPULAG

Ekki í mælikvarða

MUNADARNES

DEILISKIPULAG Í ÁFANGA 4.

mkv 1:2000

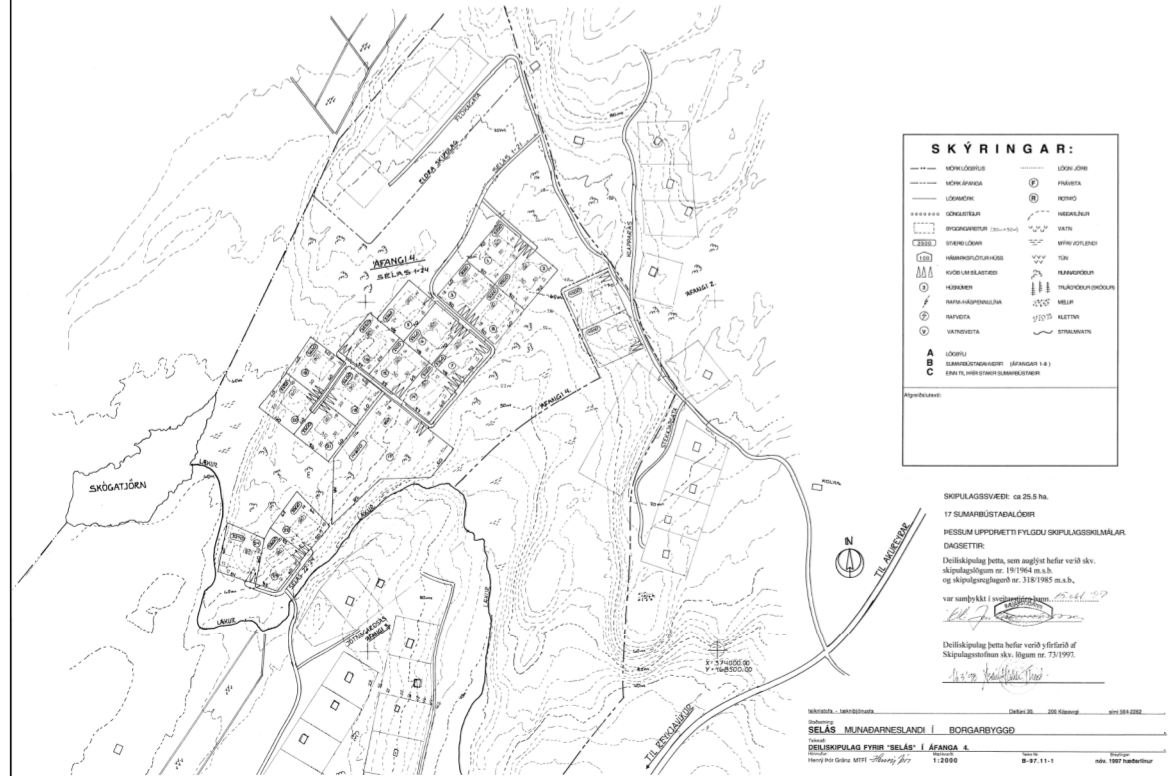

SKIPULAGIÐ

Deiliskipulag 4. áfanga fyrir Selás var samþykkt í sveitarstjórn þann 15. október 1997.

LÝSING Á BREYTINGU

Breytingin varðar einungis skipulagsuppdrátt. Engar breytingar eru gerðar á skilmálum deiliskipulagsins. Breyting deiliskipulags felur í sér færslu á skipulagsmörkum þar sem nýtt deiliskipulag Flókagata fer inn á skipulagssvæði þess, þar sem fristundalóðum er bætt við suðaustan götunnar, vegna þess er þörf á breytingu á þessu deiliskipulagi. Skipulagsmörkin hlíðrast til suðurs og minnkar sem því nemur. Fyrirhuguð breyting er í samræmi við Aðalskipulag Borgarbyggðar 2010-2022.

KYNNING OG SAMÞYKKT

Deiliskipulagsbreyting þessi sem grenndarkynnt hefur verið skv. 2. mgr. 43. gr skipulagslaga nr. 123/2010 m.s.br. frá _____ til _____ samþykkt í sveitarstjórn þann _____ 2023.

Samþykkt deiliskipulagsbreytingarinnar var auglýst í B-deild Stjórnartíðinda þann _____ 2023.

BREYTING Á DEILISKIPULAGI 4. ÁFANGA FYRIR SELÁS MUNADARNES Í BORGARBYGGÐ



Dagsetning	Mælikvarði	Verkhelti	Skrárhelti	Uppdráttur
17.04.2023	1:2000 (A2)	d1362-Munaðarnes-Selás	d1362.dgn	VP