



Tillaga vegna breytingar á aðalskipulagi Borgarbyggðar 2010-2022

Stækkun á íbúðarsvæði Í12 og færsla á hringvegi um Borgarnes

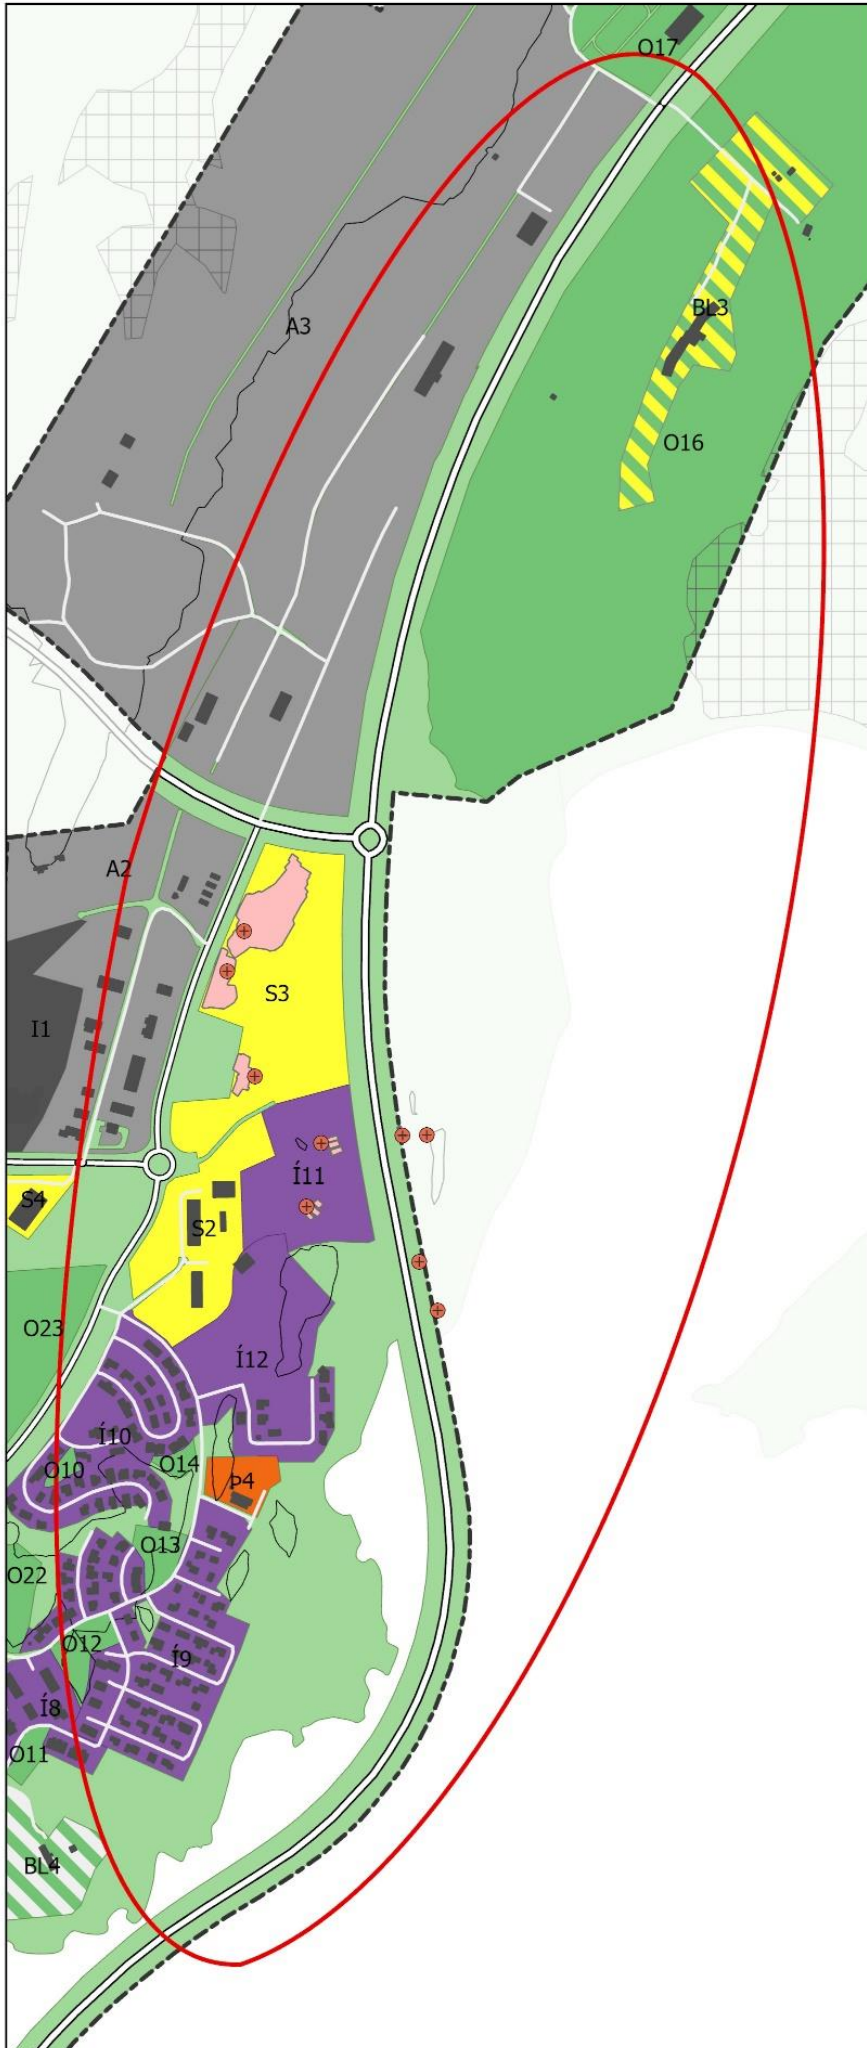

GILDANDI AÐALSKIPULAGSUPPDRÁTTUR

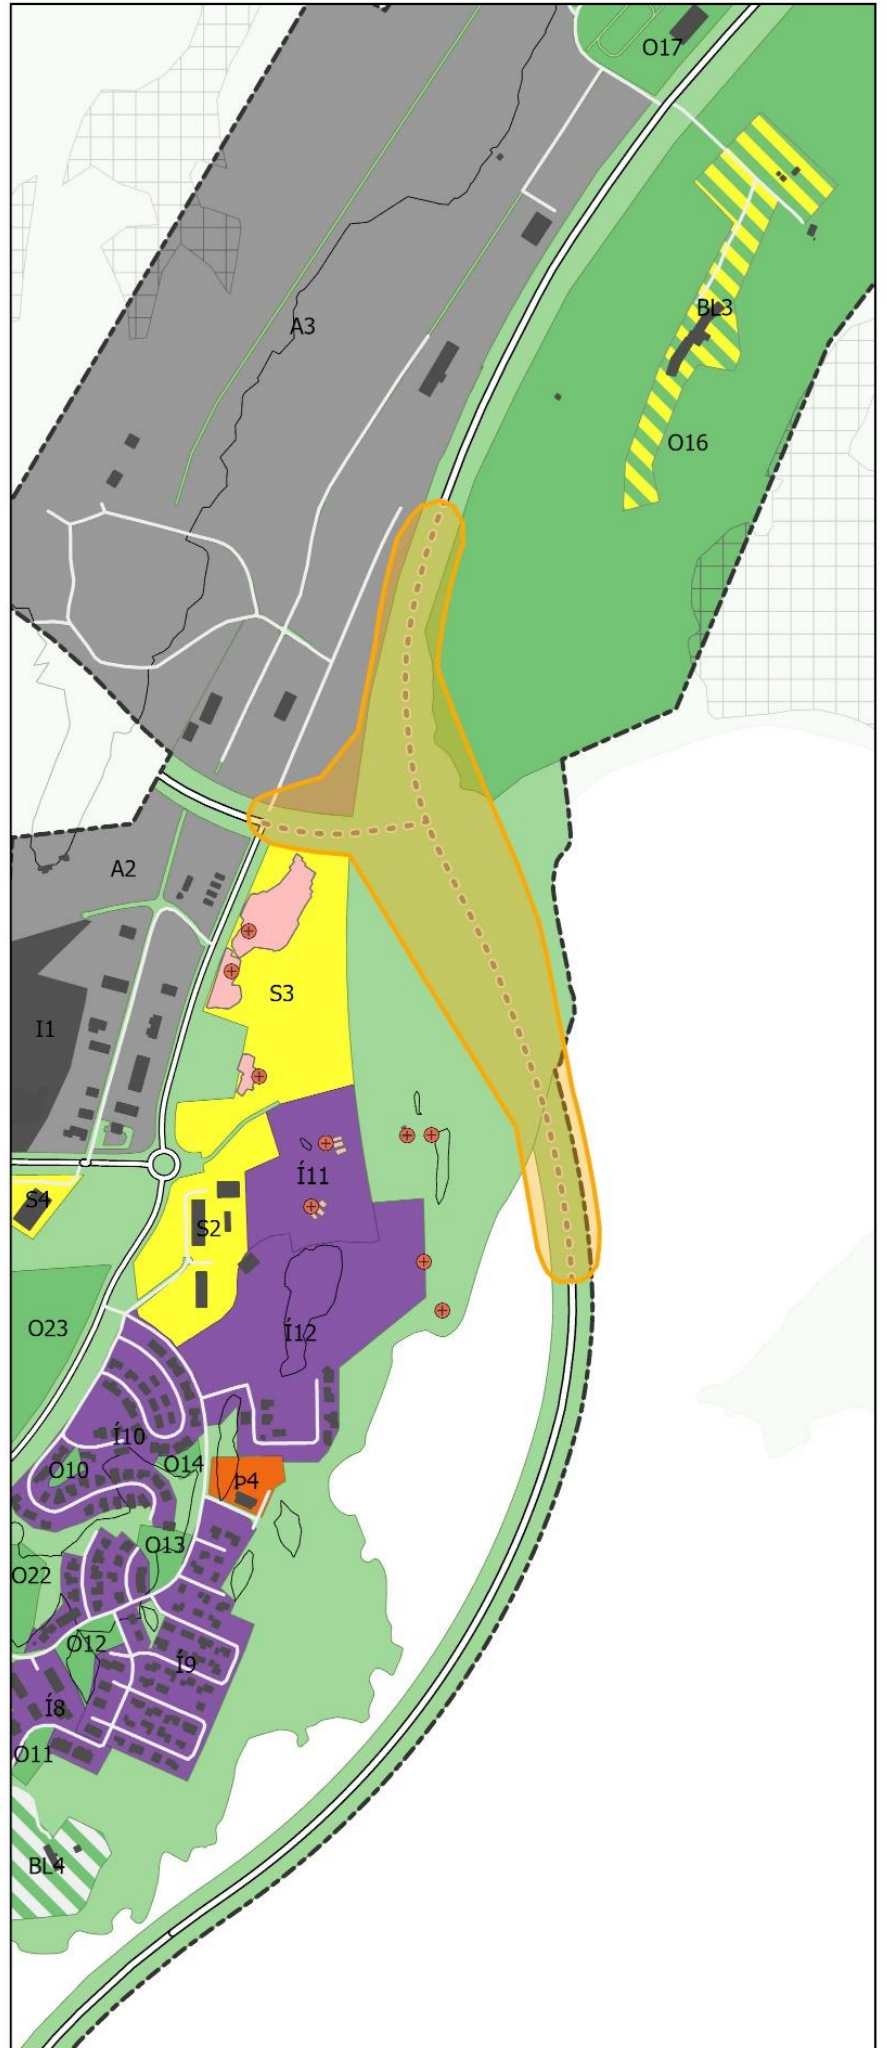

BREYTTUR AÐALSKIPULAGSUPPDRÁTTUR

Skýringar

Landnotkunarflokkur

- Íbúðarbyggð
- Verslun- og þjónusta
- Samfélagsþjónusta
- Athafnasvæði
- Iðnaðarsvæði
- Opin svæði til sérstakra nota
- Óbyggð svæði

Takmarkanir á landnotkun

- Hverfisvernd
- Samgöngur**
- Stofnvegur
- Tengivegur
- Aðrir vegir
- Veglína til viðmiðunar

Aðrar skýringar

- Afmörkun þéttbýlis
- Svæði sem breytingin nær til
- Skráning forminna flákar
- Skráning forminna punktöggn



Mælikvarði: 1:10.000